




- 1 Altura interna do batente
- 2 Largura interna do batente
- 3 Largura do vidro
- 4 Normalmente 908 mm para portas com altura de 1.972 mm
- 5 Contra-fechadura
- 6 Altura do vidro
- 7 Nível do piso
- 8 Linha de referência da dobradiça

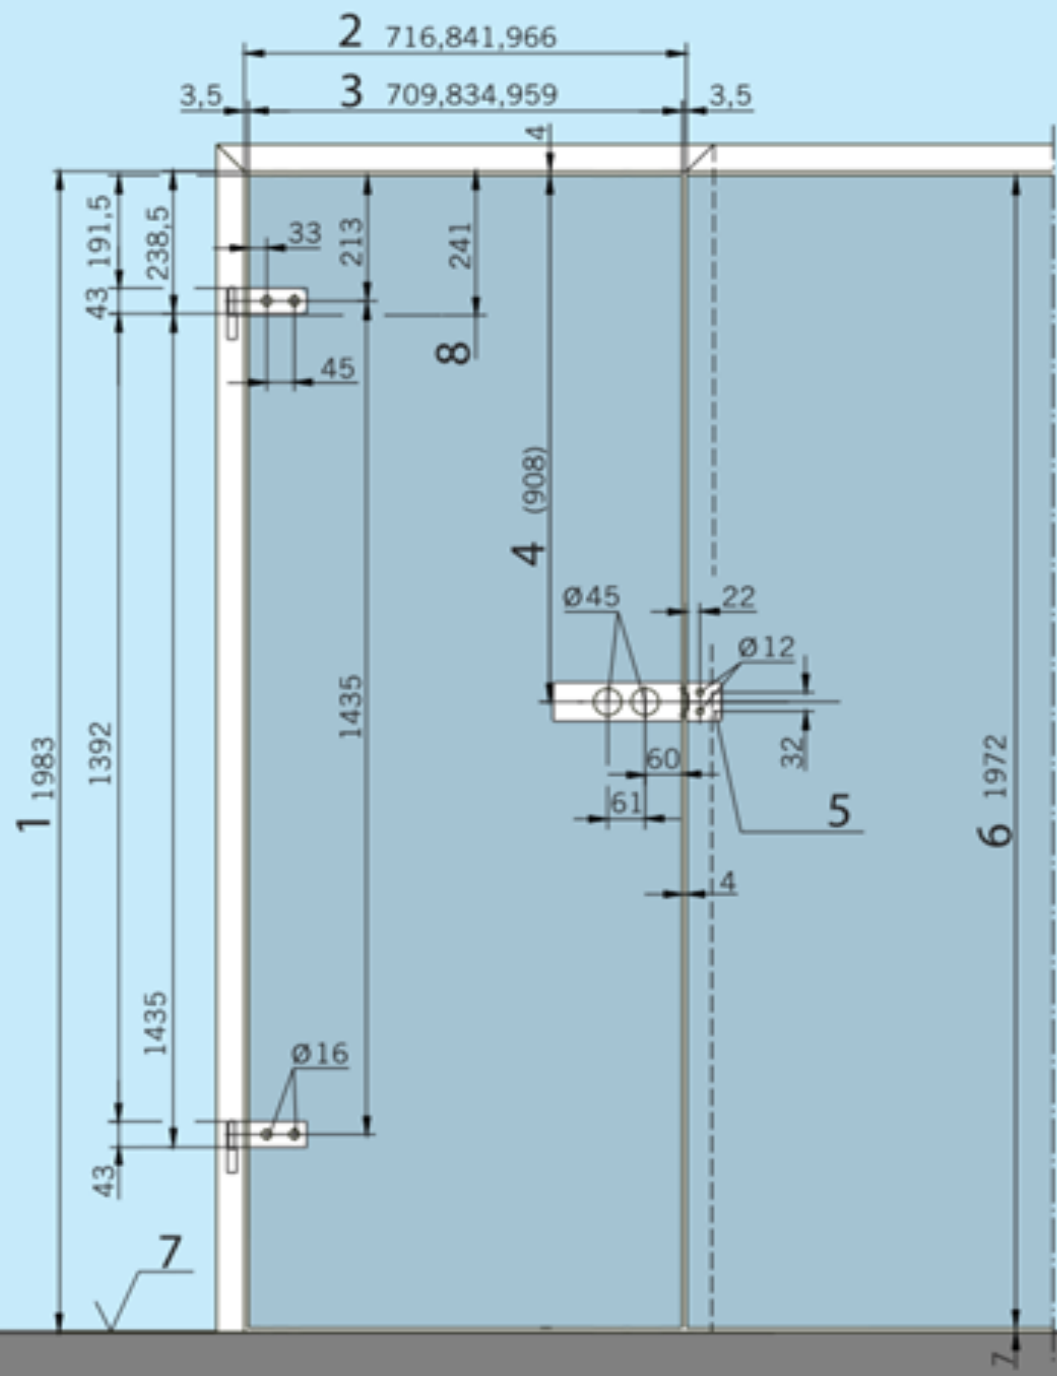

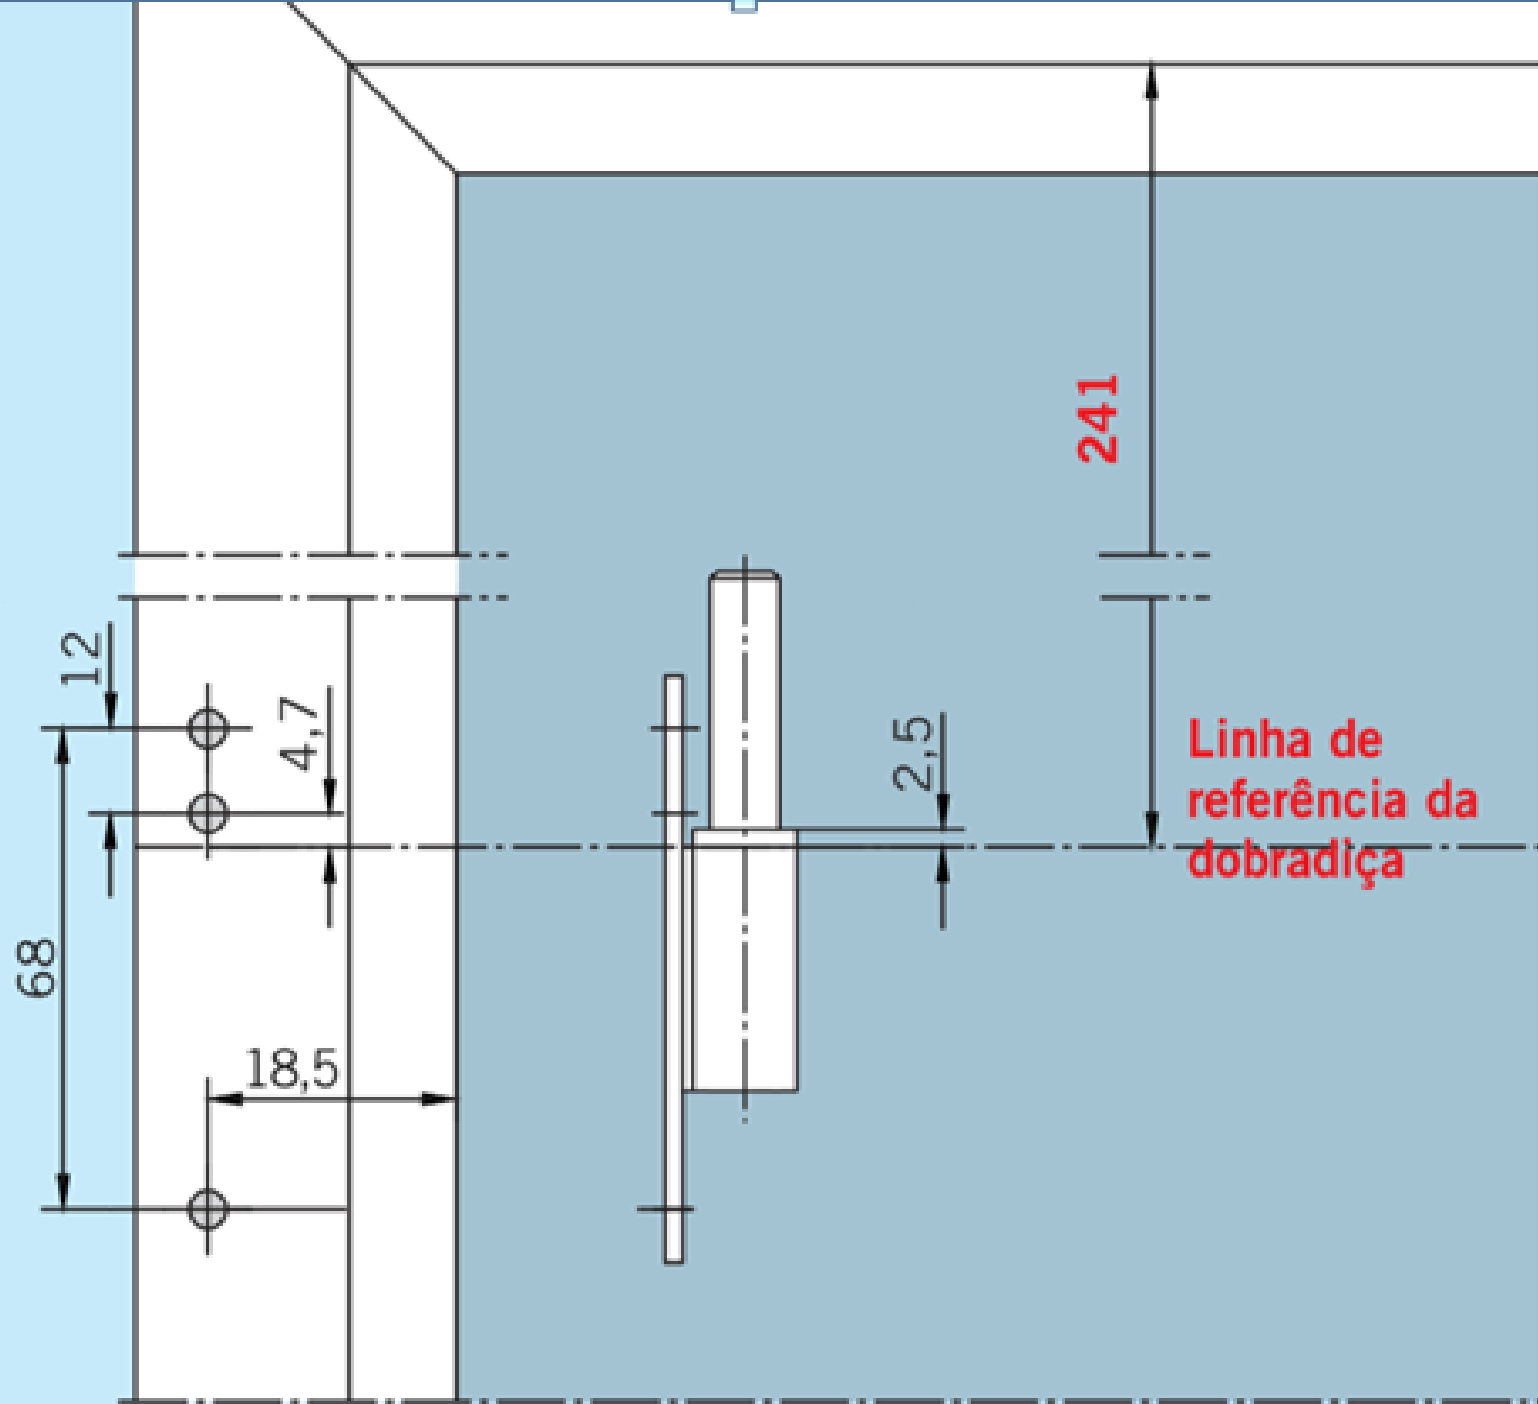

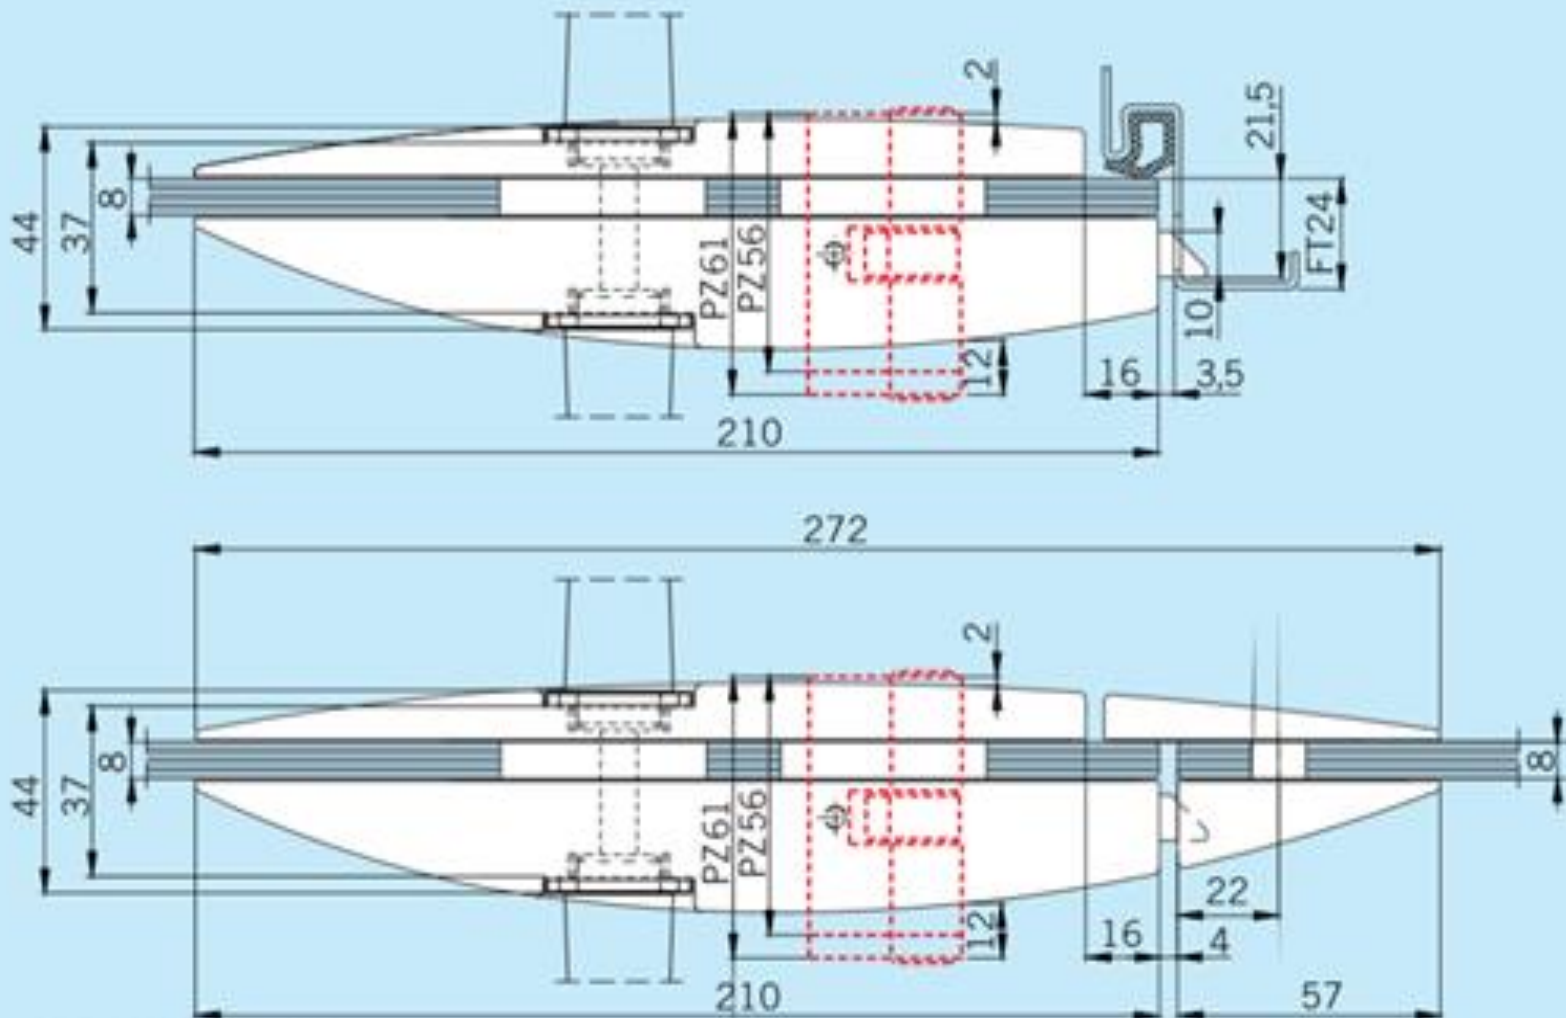

ARCOS Studio

